



MJ ARIAS, S. R. L.
 INSC. 13112543
 DISEÑOS & CONSTRUCCIONES, S.R.L.
 Calle Perdomo C. #9, 73 "Ducay", A.P. 18
 Tel: (809) 372-1302 / (809) 707-7990

MANUEL J. ARIAS H.
 Arquitecto
 mjarrias@gmail.com
 arj.manuel.arias@gmail.com
 TEL: (809) 707-7990

PROYECTO:
XXXX

LOCALIZACION:

PROPIETARIOS:
XXXX

FIRMA:

CONSULTORES

DISEÑO ARQUITECTONICO:
ARQ. MANUEL J. ARIAS H.
CODIA: 12585

FIRMA:

DISEÑO ESTRUCTURAL:
ING.

CODIA: FIRMA

DISEÑO SANITARIO:
ARQ.

CODIA: FIRMA

DISEÑO ELECTRICO:
ING.

CODIA: FIRMA

DISEÑO TOPOGRAFICO:

CODIA: XXX FIRMA

CONTENIDO:


APROBACIONES Y SELLOS:

DIGITACION DE PLANOS:
ARQ. MANUEL EVERIZ QUETO

ARCHIVO:
01 50 MTS. (ARCH)
03 100 MTS. (11 X 17)
FECHA:

ESCALA:

DERECHOS RESERVADOS

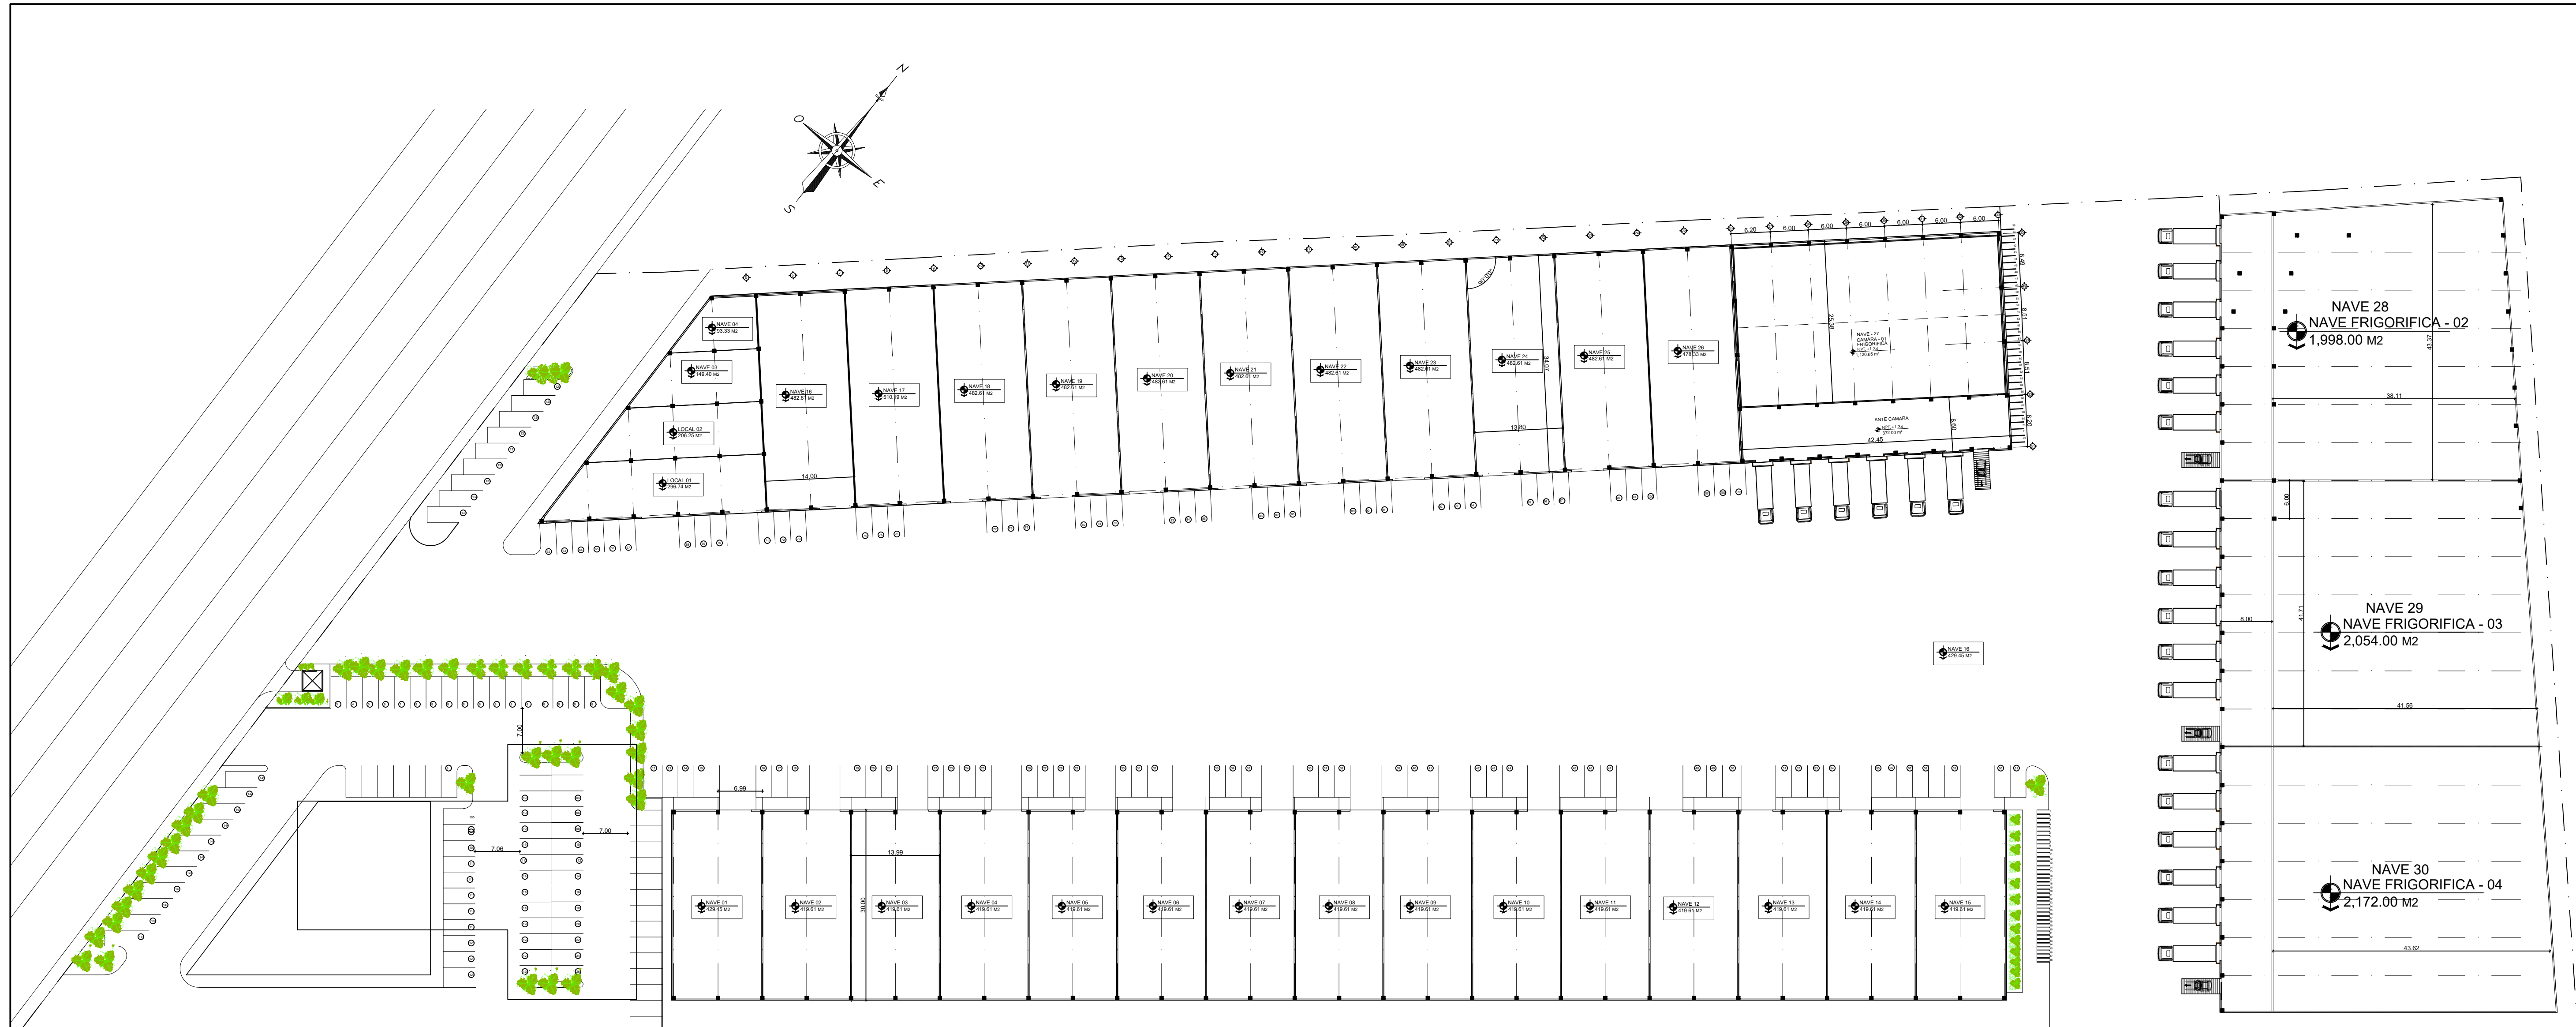

M2 NAVES-SECAS

AREAS FASE 01		AREAS FASE 02	
NAVE - 01	429.45 M2	NAVE - 16	482.61 M2
NAVE - 02	419.61 M2	NAVE - 17	482.61 M2
NAVE - 03	419.61 M2	NAVE - 18	482.61 M2
NAVE - 04	419.61 M2	NAVE - 19	482.61 M2
NAVE - 05	419.61 M2	NAVE - 20	482.61 M2
NAVE - 06	419.61 M2	NAVE - 21	482.61 M2
NAVE - 07	419.61 M2	NAVE - 22	482.61 M2
NAVE - 08	419.61 M2	NAVE - 23	482.61 M2
NAVE - 09	419.61 M2	NAVE - 24	482.61 M2
NAVE - 10	419.61 M2	NAVE - 25	482.61 M2
NAVE - 11	419.61 M2	NAVE - 26	478.33 M2
NAVE - 12	419.61 M2		
NAVE - 13	419.61 M2		
NAVE - 14	419.61 M2		
NAVE - 15	429.35 M2		
SUB-TOTAL =	6,313.73 M2	SUB-TOTAL =	5,304.43 M2

M2 NAVES-FRIAS

AREAS FASE 03 - FRIAS	
NAVE - 27	1,492.75 M2
NAVE - 28	1,998.00 M2
NAVE - 29	2,054.00 M2
NAVE - 30	2,172.00 M2
SUB-TOTAL =	7,716.75 M2

LOCALES COMERCIALES

LOCALES COMERCIALES		LOCALES COMERCIALES	
LOCAL - 01-A	296.74 M2	LOCAL - 01-B	296.74 M2
LOCAL - 02-A	206.25 M2	LOCAL - 02-B	206.25 M2
LOCAL - 03-A	149.40 M2	LOCAL - 03-B	149.40 M2
LOCAL - 04-A	93.33 M2	LOCAL - 04-B	93.33 M2
SUB-TOTAL =	745.72 M2	SUB-TOTAL =	745.72 M2
MENOS AREA COMUN	149.14 M2	MENOS AREA COMUN	149.14 M2
TOTAL =	596.58 M2	TOTAL =	596.58 M2
1ER. NIVEL		2DO. NIVEL	

RESUMEN GENRAL AREAS

NAVES FASE 01	6,313.73 M2
NAVES FASE 02	6,304.43 M2
CUARTOS FRIOS	7,716.75 M2
LOCALES COMERCIALES	1,193.16 M2
AREAS MEZANINES (20%)	2,323.63 M2
AREAS COMUNES	23,140.37 M2
TOTAL =	46,992.07 M2

AREA RESERVADA PARA HOTEL
 AREA DEL LOTE PARA HOTEL 5,500.00 M2